



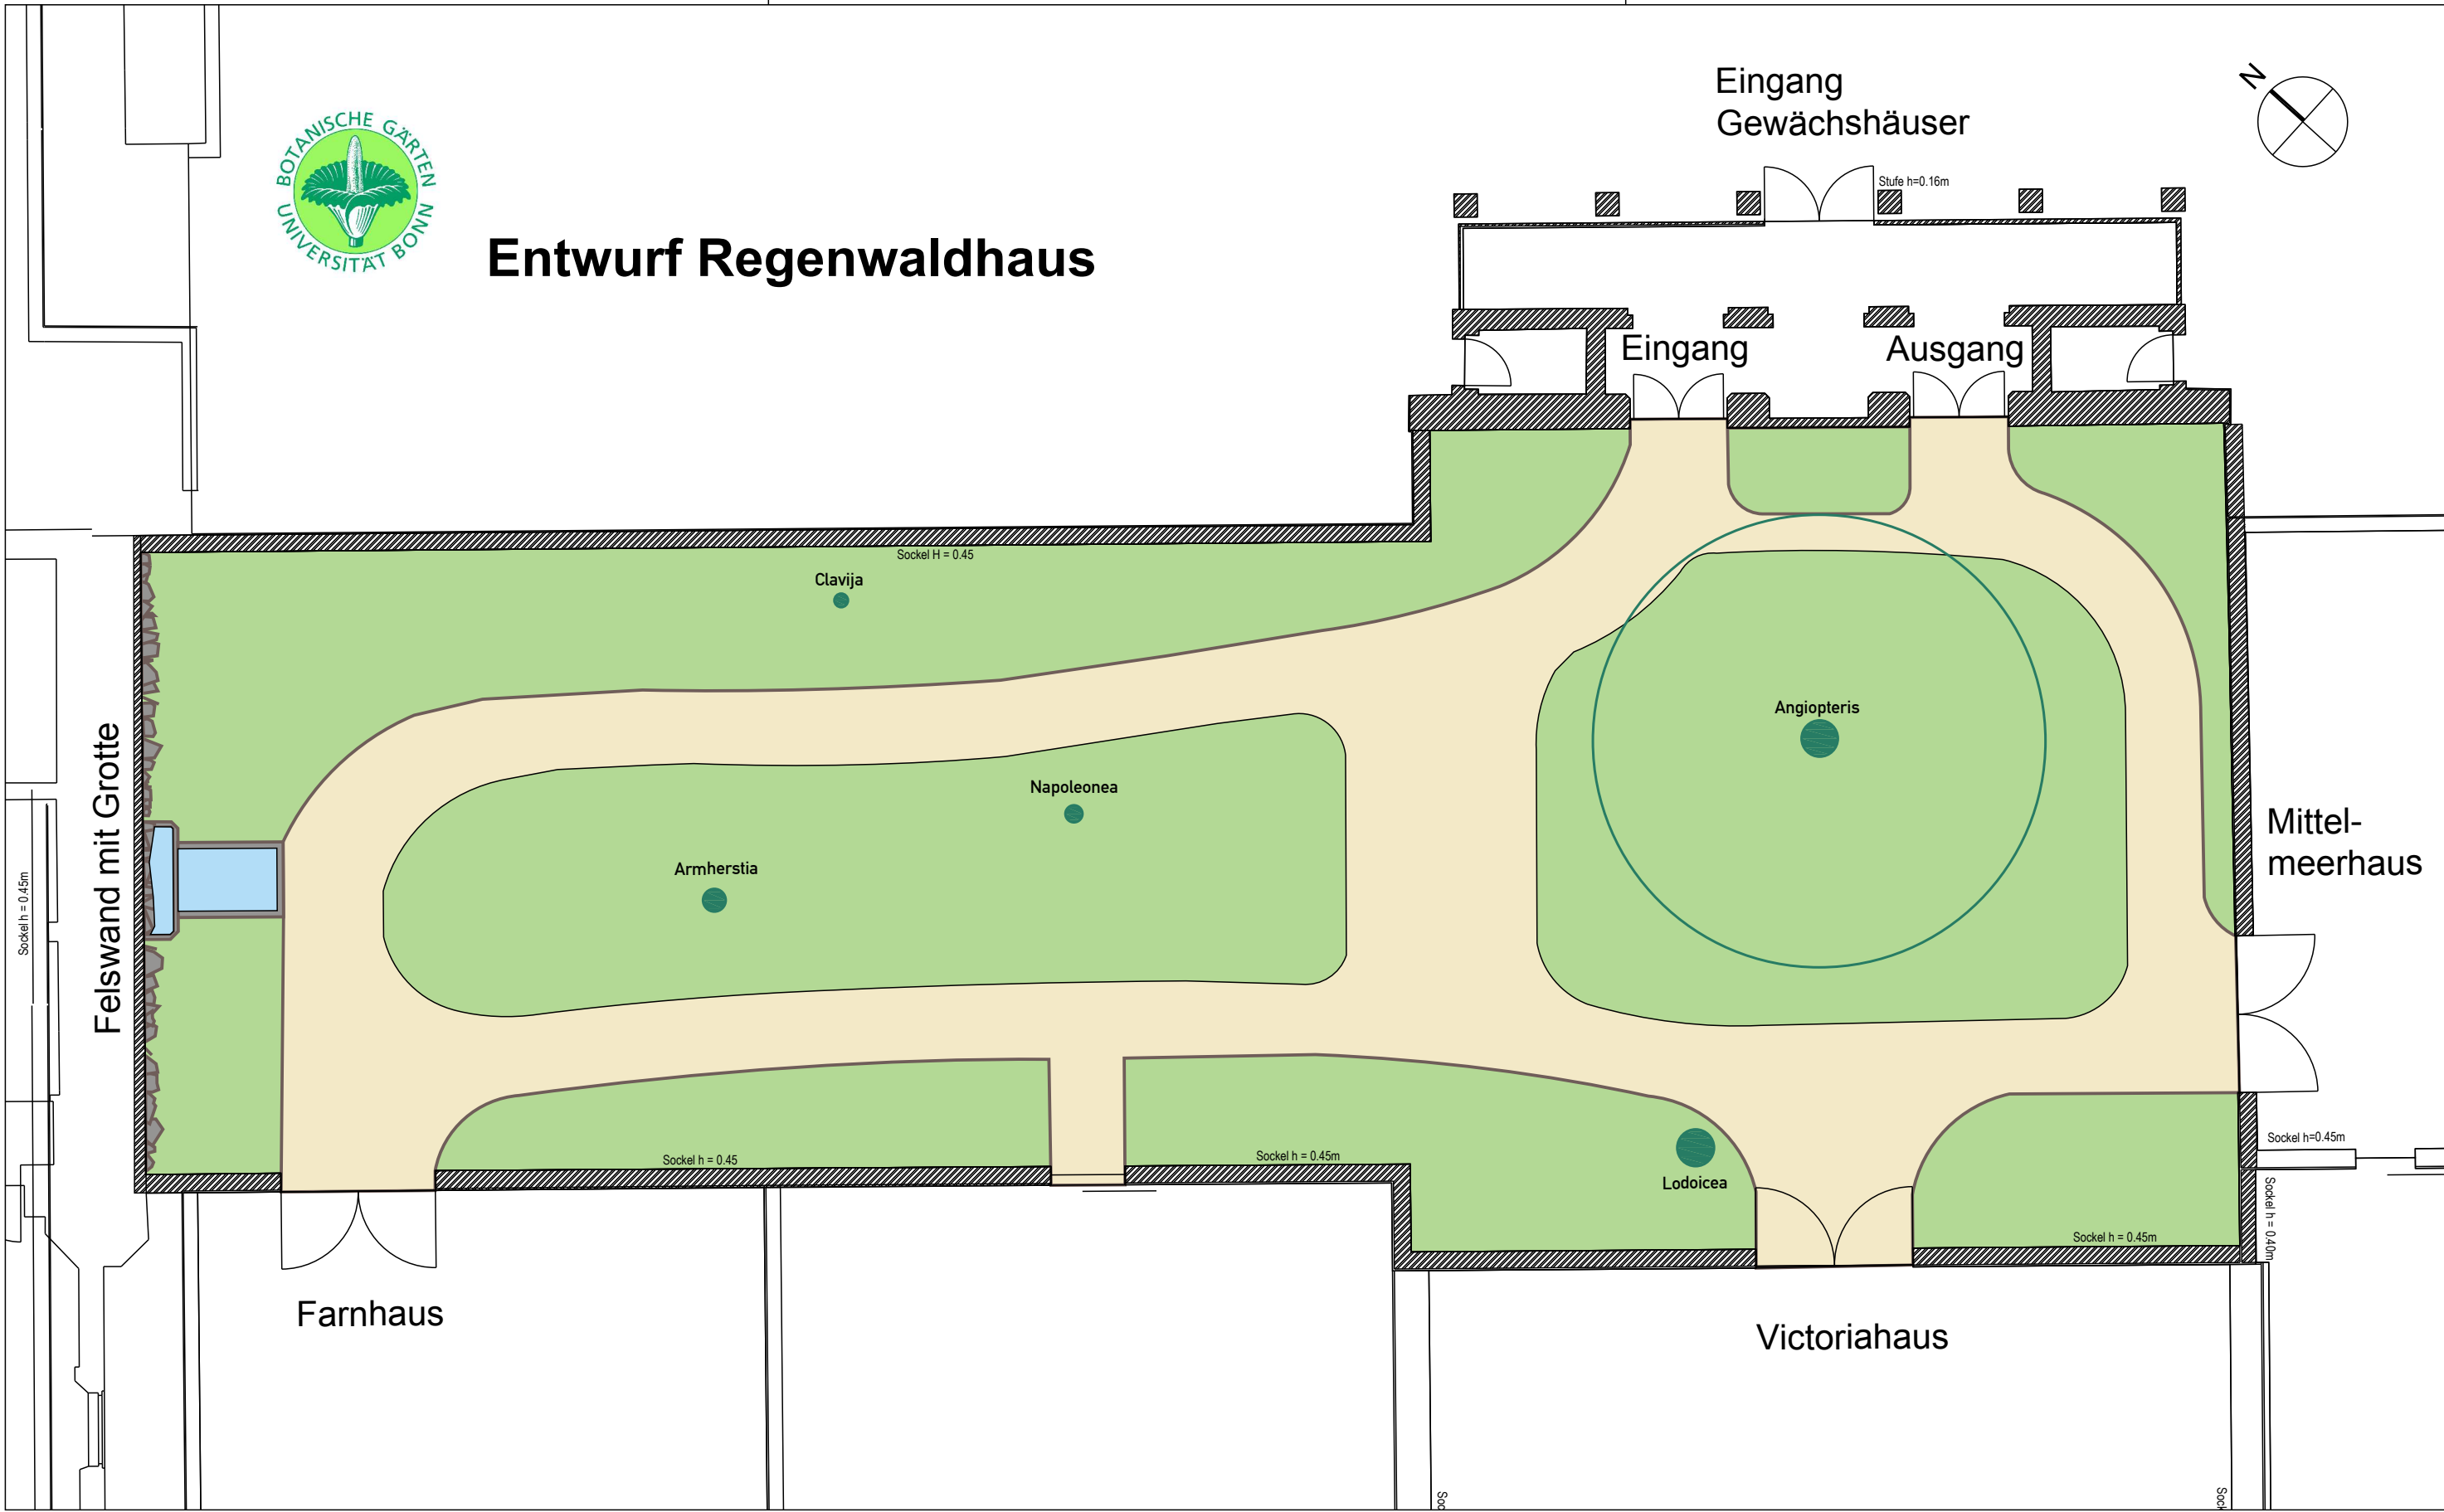

Entwurf Regenwaldhaus

Eingang
Gewächshäuser

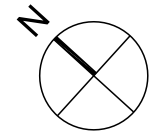

Projekt	Regenwaldhaus			Planänderungsliste/Datum/Name	Bauherr	RMP Stephan Lenzen Landschaftsarchitekten 53177 Bonn Klosterbergstraße 109 Tel 0228/952570 Fax 0228/321083 info@RMP-Landschaftsarchitekten.de www.RMP-Landschaftsarchitekten.de
Planinhalt	Wegekonzept nach Bestand	Datum 12.10.2009	bearbeitet LE / AG		Botanische Gärten der Universität Bonn Meckenheimer Allee 171 53115 Bonn	
Leistungsphase	Entwurf	Maßstab 1:100	Höhenbezug NHN			
Planbezeichnung	08-080_palm_3_2009-10-12	Plan / Index -	Format A3		Freigabe:	
						Geprüft: